UTSNITT
KRYSS VED PORT
MÅLESTOKK 1:100

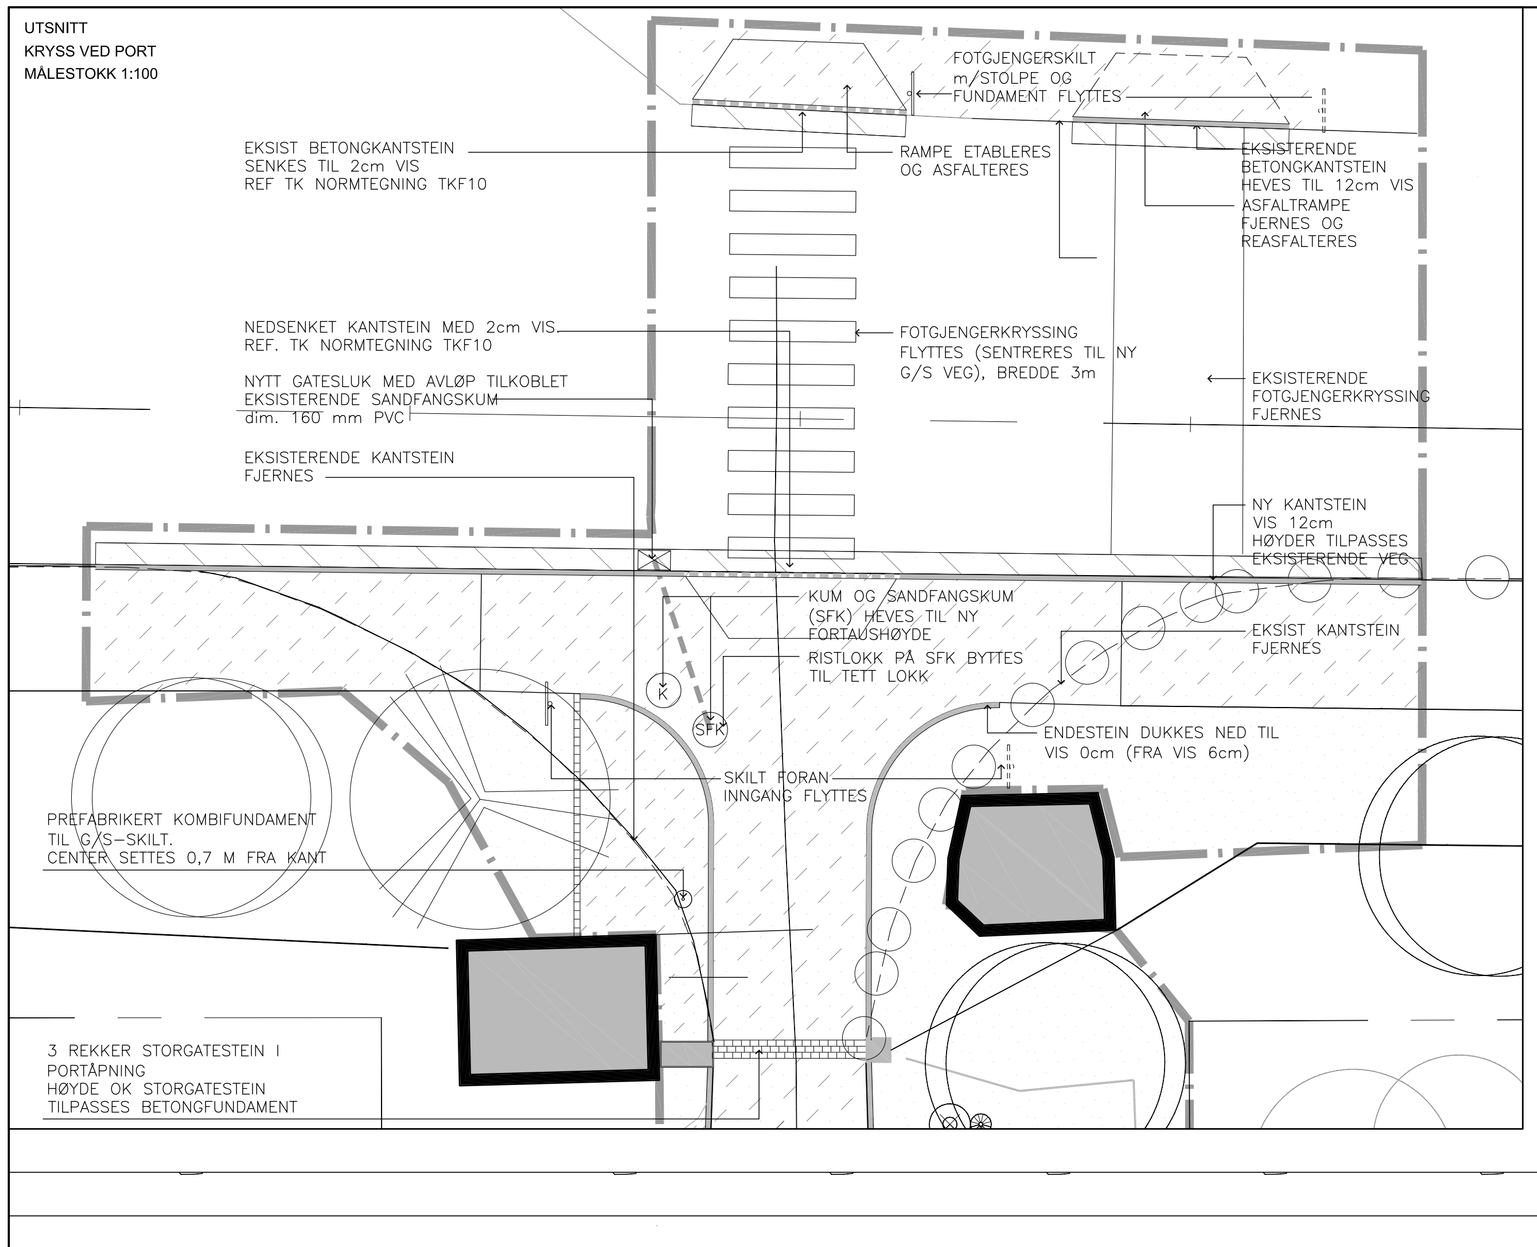

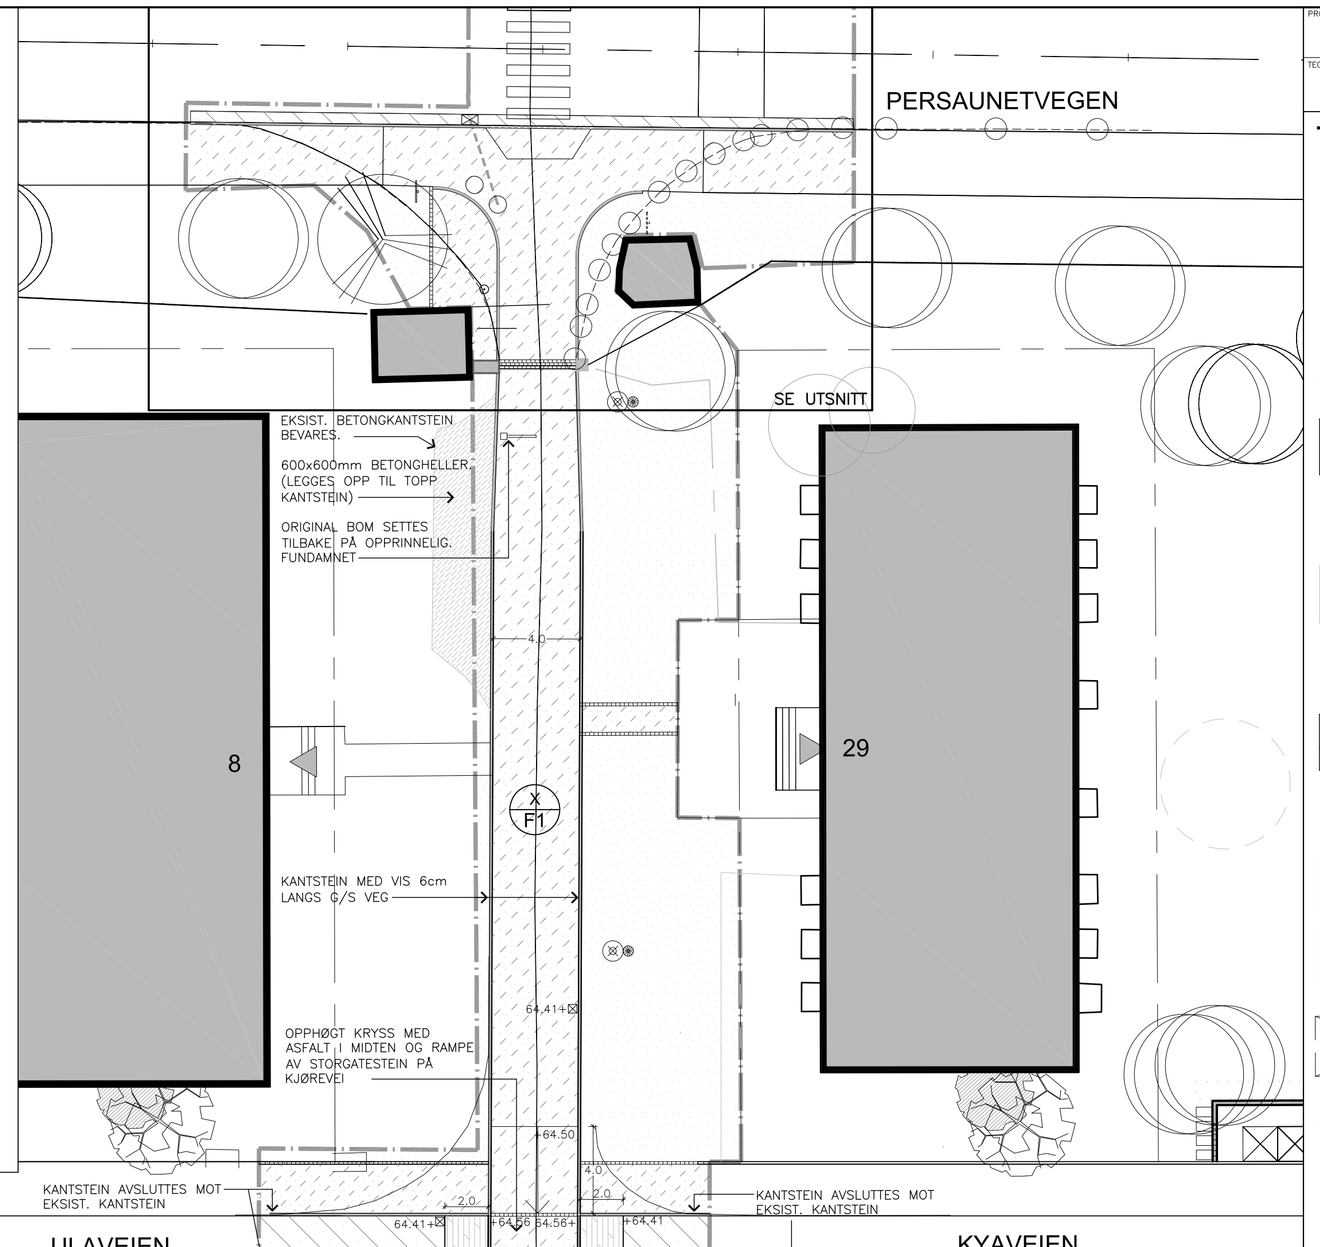

PROSJEKT: PERSAUNET LEIR
FIL: H:prosjekt\07\07011 Persaunet Leir FRI 2 – igangsettingsoppgaver\tegninger\Stf\Geldrak\VA_07011_07_F.dwg
REV.: EB
TEGNING: Utomhus tekniskplan
TEGN.NR.: L-102

TEGNFORKLARING

- 118.00+ NY PUNKTHØYDE
- TILTAKSGRENSE
- GRANITTKANTSTEIN
- REKKE BETONGBELEGNINGSSTEIN I GRØNTDEKKE
- REKKE STORGATESTEIN I HARDTDEKKE
- KJØRBAR ASFALTDEKKE
- KJØRBAR SUBBUS
- BETONGBELEGNINGSSTEIN 210x100x65mm
- KJØRBAR STORGATESTEIN
- GANGBART ASFALTDEKKE
- BETONGHELLER 600X600X100mm I FIRKANT MØNSTER
- NY PLEN
- BYGG SOM SKAL BEVARES
- BYGG SOM SKAL RIVES
- SKRÅNINGSUTSLAG
- INNGANGSPARTI
- GATELYS, TYPE TOLBOD
- EKSISTERENDE TRE SOM SKAL BEVARES
- Sorbus x thuringiaca 'Fastigiata' SØYLEASAL SO 18–20
- Fraxinus excelsior (ASK) SO 18–20
- EKSISTERENDE TRE SOM SKAL RIVES
- BUSKFELT – Stephanandra incasa 'Crispa' (FLIKKRANSTOPP) Størrelse: 8 greiner, Planteavstand 0.5m
- HEKK, H=0.8m – Aronia melanocarpa (SVARTSURBÆR) Størrelse 3–5 greiner, Planteavstand 30cm
- HEKK, H=1.2m –Symphoricarpus albus (SNØBÆR) Størrelse 3–5 greiner, Planteavstand 30cm
- MILJØSTASJON (BUNNTØMTE CONTAINERE)
- GANGSTI (TRÅKKHELLER 450x750x100mm)
- TRAPPER
- SYKKELPARKERING
- SITTEBENK, TYPE 'VESTRE URBAN
- AVFALLSBEHOLDER, TYPE 'VESTRE CITY 241.90

Referer tegning C1, D1, F1 og U1 for VEI tegninger
Referer tegning G1-G3 for VA tegninger

REV.:	RETTELSEN GJELDER:	DATO:	SIGN.:	KONTR.:
EB	Oppdetaljering kryss ved port	01.07.2008	KMF	NvE
EA	Utsendelse byggetegning	09.11.2007	NvE	AvE
AA	Igangsettingssøknad	04.05.2007	NvE	SS
TEGNING:		TEGN.NR.:		REV.:

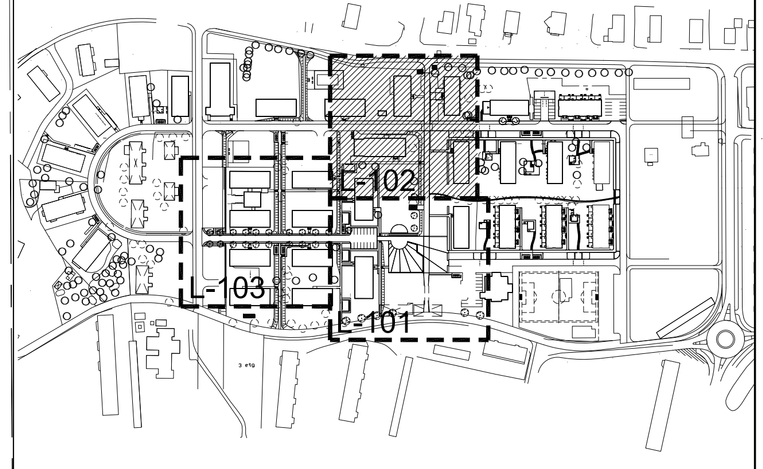

PROSJEKT: PERSAUNET LEIR
FIL: H:prosjekt\07\07011 Persaunet Leir FRI 2 – igangsettingsoppgaver\tegninger\Stf\Geldrak\VA_07011_07_F.dwg
REV.: EB
TEGNING: Utomhus tekniskplan
TEGN.NR.: L-102
TEGNINGS STATUS: Byggetegning

P.NR.:	DATO:	MÅL:
12003300	11.10.12	1:200_(A1)
TEGN.: NvE	KONTR. SS	SIGN.: -

tegn_3