

66.64(TM) +65.79

(66.13)

66.64(TM) +65.84

66.78(TM)

66.78(TM)

66.78(TM)

66.78(TM)

66.78(TM)

66.78(TM)

66.78(TM)

3
01

16STK S-PARKERING

EKSIST. ELSKAP FLYTTES OG MONTERES PÅ BAKSIDE AV MUR

ELSKAP MÅ FLYTTES

UTSIRAVEIEN


3m KJØ
ADGANG
RENHOLD
VEDLIKE

POSTKASSER (PÅ
BETONGMUR)

MILJØSTASJON MED 3STK
BUNNTØMTE CONTAINERE

POSTKASSER (PÅ
BETONGMUR) - SE RIB
TEGNING FOR DETALJER

PLAN
M. 1:50

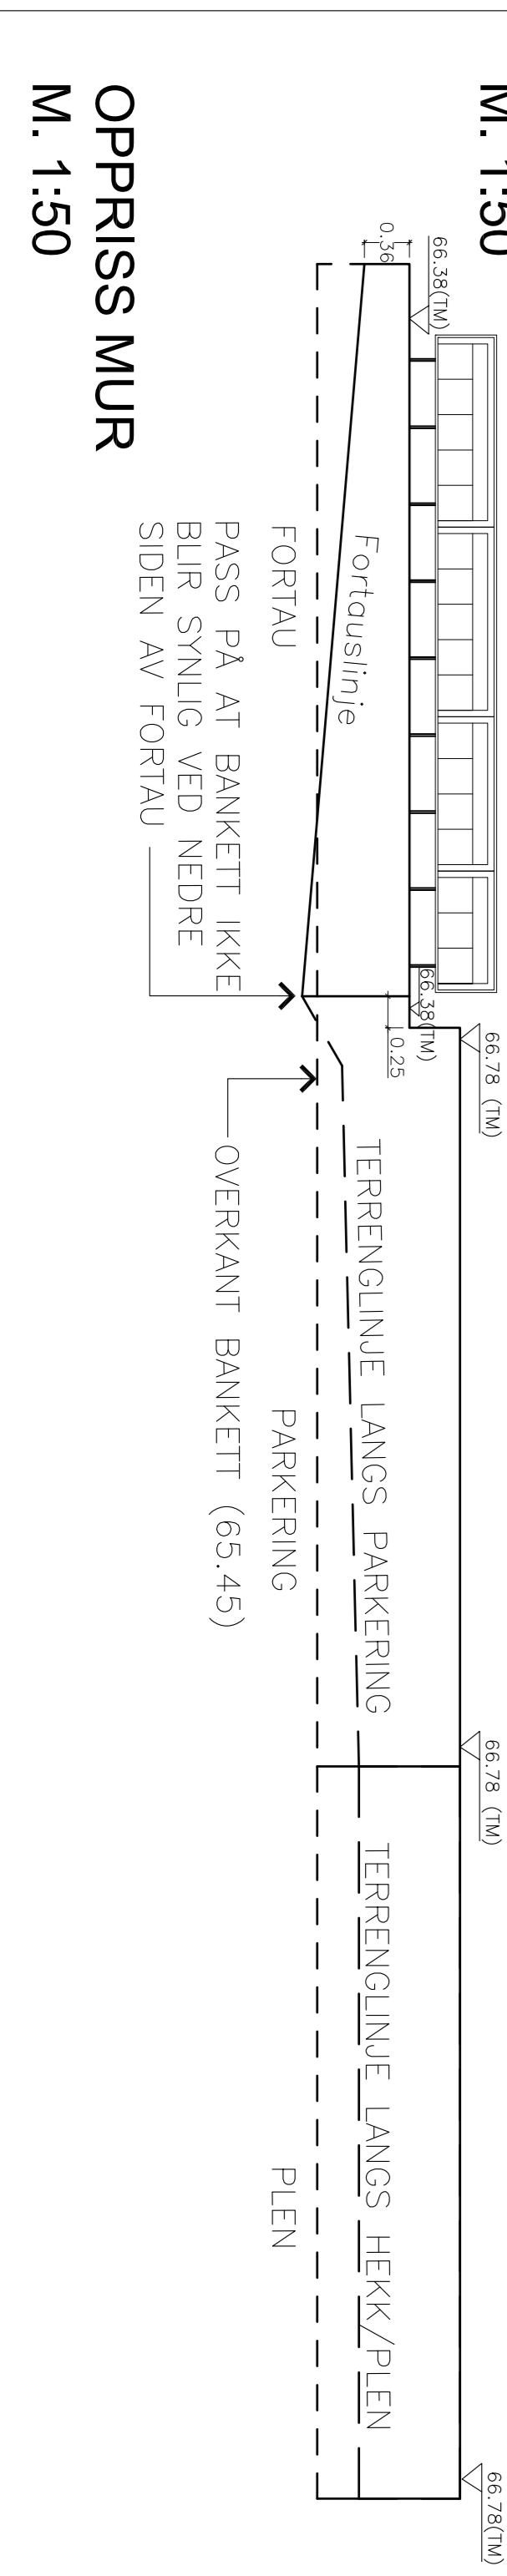

OPPRISS MUR
M. 1:50


TEGNFORKLARING

- Utomhus tekniskplan
- 118.00+ NY PUNKTHØYDE
 - TILMÅLSPREISE
 - GRANITKANSTEN
 - REKKE BETONGBELEGNINGSSTEN I GRØNDEKKE
 - REKKE STORGRANITSTEIN I HÅRDEKKE
 - KJØRBAR SUBBUS
 - KJØRBAR ASFALDEKKE
 - BETONGBELEGNINGSSTEN 210x100x50mm
 - KJØRBAR STORGRANITSTEIN
 - ASGÅSBART
 - BETONGHELLER 600x600x100mm I FIRKANT MØNSTER
 - NY PLEN
 - BYGG SOM SKAL BEVARES
 - BYGG SOM SKAL RIVES
 - SKRÅNINGSSUTSLAG
 - INNGANGSPARTI
 - GATELYS
 - TYPE TOLBOD
 - TRAPPER
 - SYKKELPARKERING
 - SITTEBENK
 - TYPE VESTRE URBAN
 - AVFALLSBEHOLDER
 - TYPE VESTRE CITY 241.90
 - EXISTERENDE TRE
 - SOM SKAL RIVES
 - Fraxinus excelsior (ASK) SO 18-20
 - Sorbus x thuringiaca 'Fastigiata' SØTLEASAL SO 18-20

Relatør tegning C1, D1, F1 og U1 for Vei1 tegninger

Relatør tegning G1-G3 for VA tegninger

EA	Utomhus byggherrens	13.09.2008	N/E	N/E
REV:	RETTLESEN DELTAKER	DATO	SKAL	KONTROL

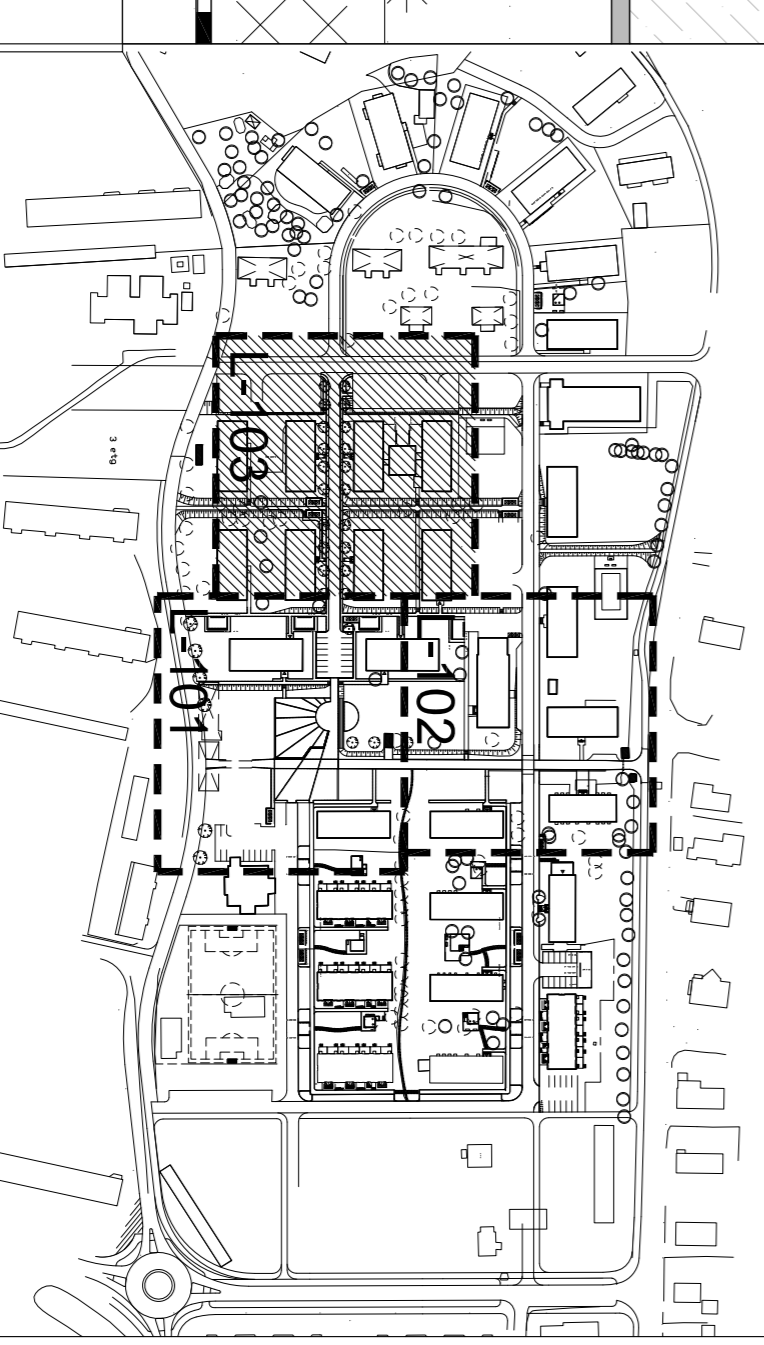

PROSJEKT	PERSAUNET LEIR	REV:	EA
tegn_3