
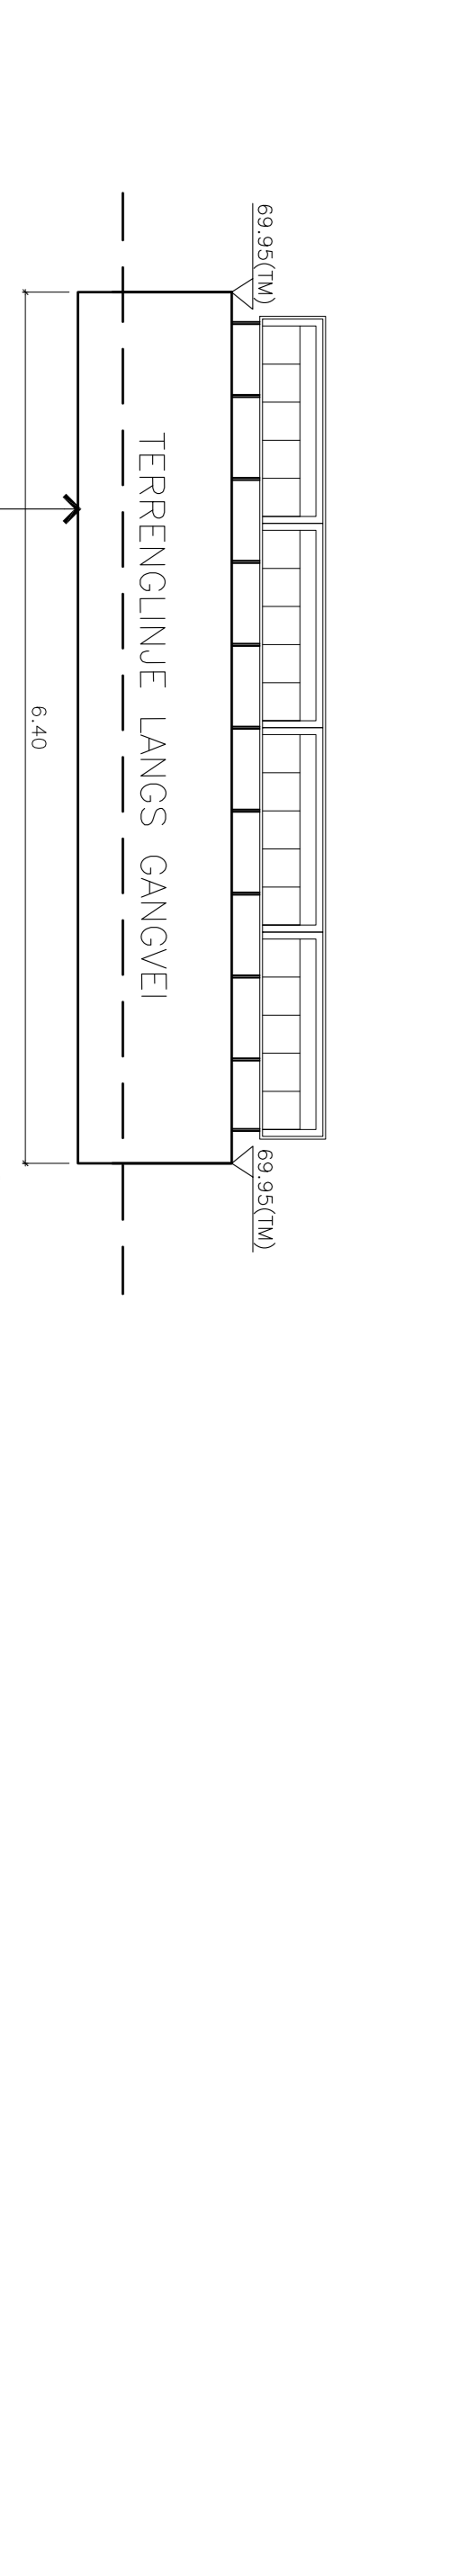
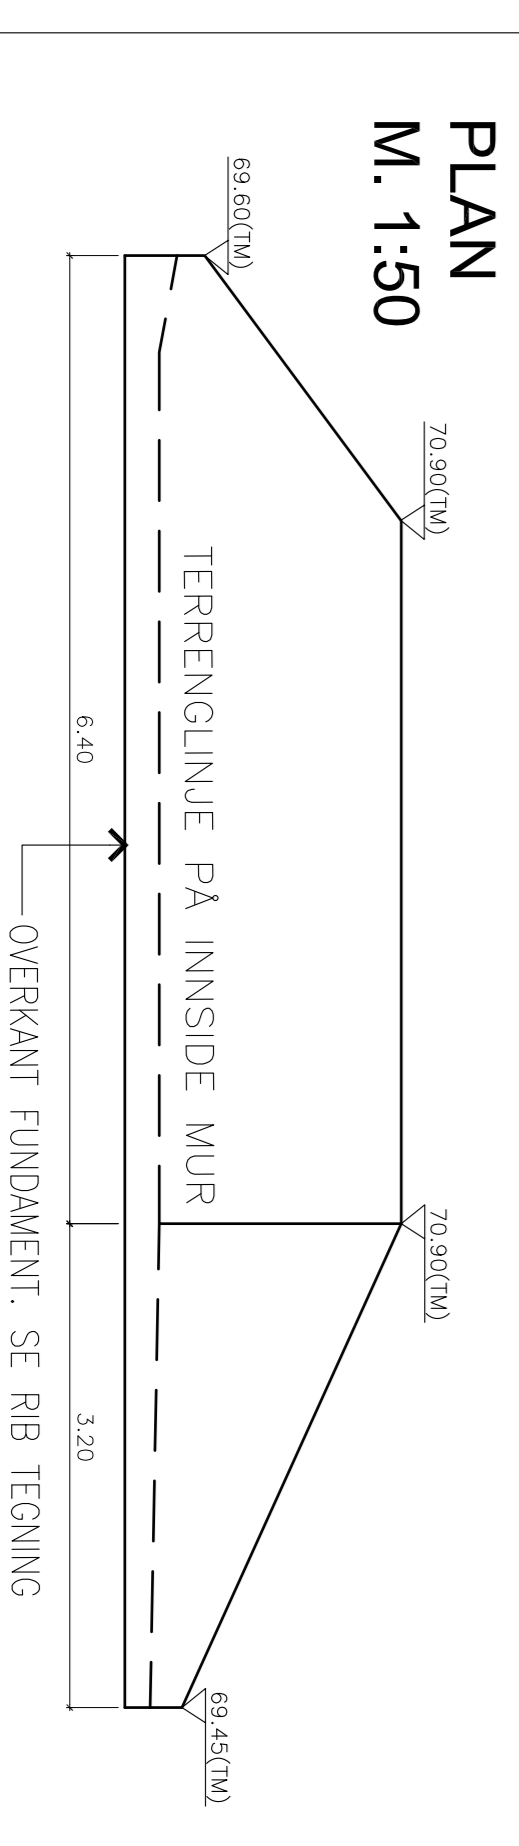
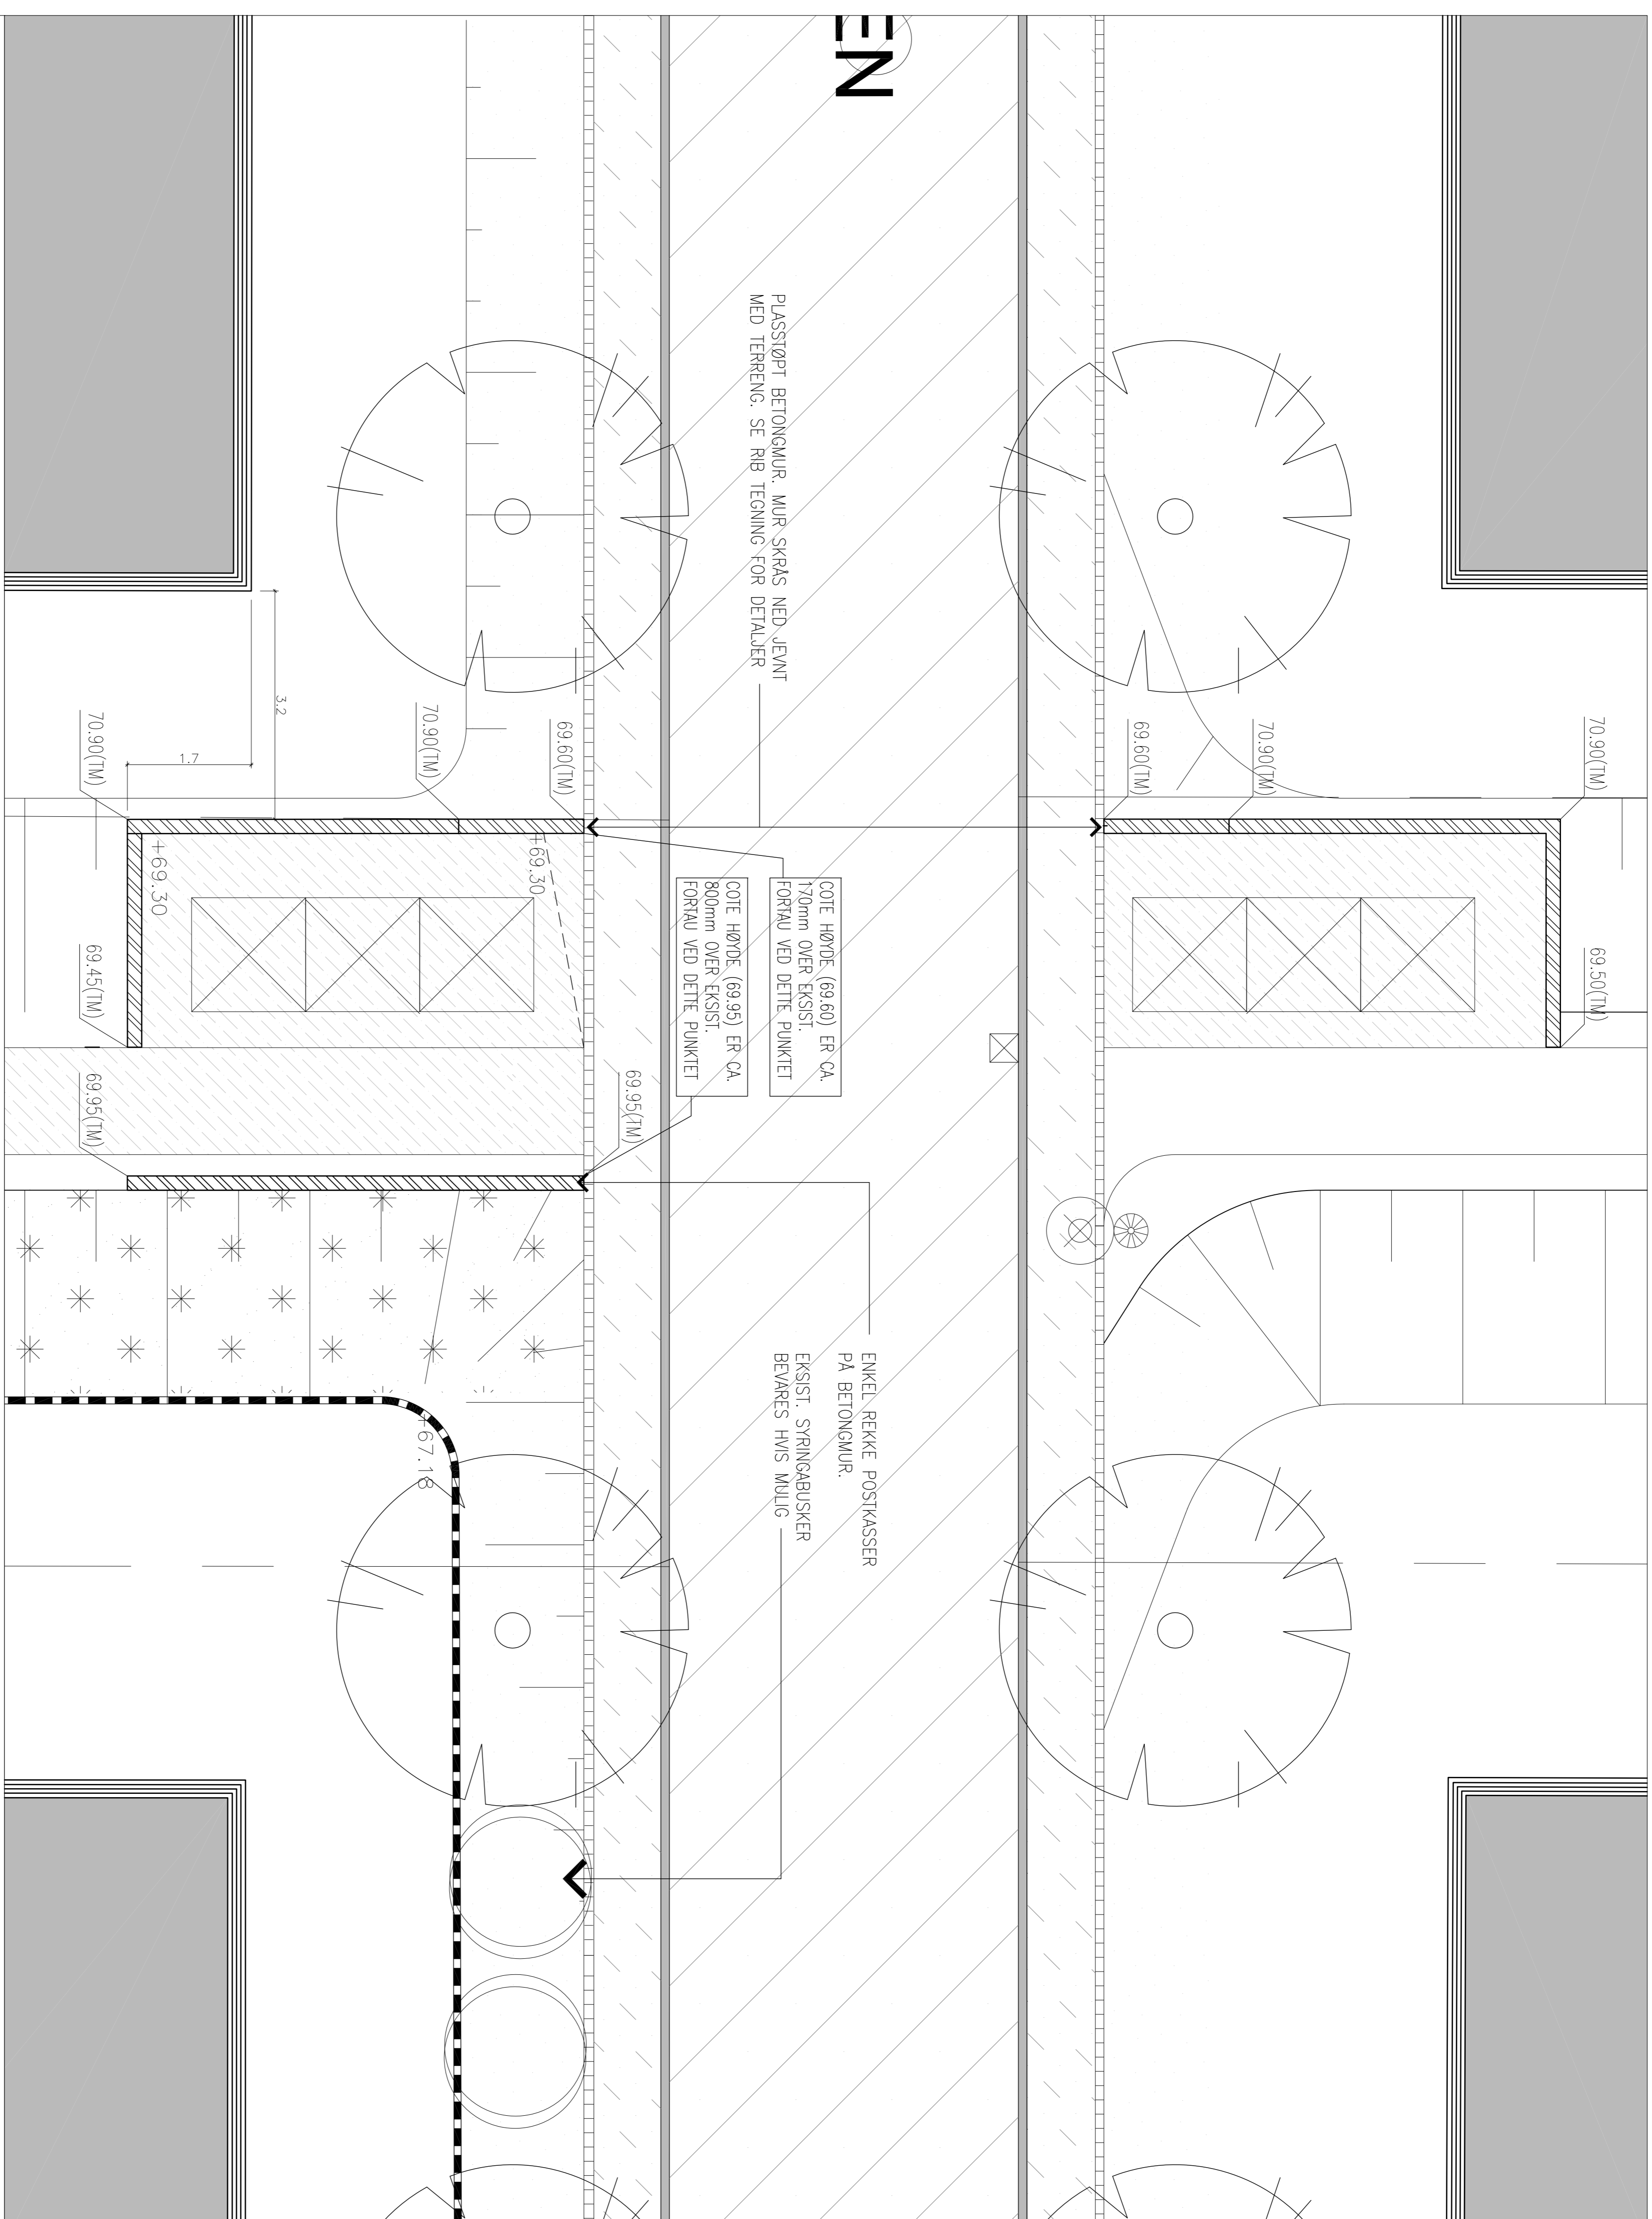


TEGNFORKLARING

118.00+	NY PUNKTHØYDE		EKISTERENDE TRE SKAL BEVARES
---	TILKASGRENSE		
—	GRANITKANSTEN		
---	REKKE BETONGBELEGNINGSSTEN I GRØNDEKKE		Sorus x thuringiaca 'Fastigiata', SØTLEASAL SO 18-20
---	REKKE STORGÅSTEIN I HARDDEKKE		
---	KJØRBAR ASFALDEKKE		Fraxinus excelsior (ASK) SO 18-20
---	KJØRBAR SUBBUS		
---	BETONGBELEGNINGSSTEN 210x100x50mm		EKISTERENDE TRE SKAL BEVARES
---	KJØRBAR STORGÅSTEIN		
---	GANGBART ASFALDEKKE		
---	BETONGHELLER 600x600x100mm I FIRKANT MØNSTER		BIKSFELT - Stephanandra incisa Origo (TIKKRASKLOPP) Størrelse: 8 greiner, Plantehøyde 0,5m
---	NY PLEN		HEKK, H=1,2m -Synphoracarpus albus (Sjødor) Størrelse 3-5 greiner, Plantehøyde 30cm
---	BYGG SOM SKAL BEVARES		MILJØSTASJON (BUNNTØYTE CONTAINER)
---	BYGG SOM SKAL RIVES		GANGSTI (TRAKKHELLER 450x750x100mm)
---	SKRÅNINGSUTSLAG		TRAPPER
---	INGANGSPARTI		SYKKELPARKERING
---	GATELYS		SITTEBENK
---	TYPE TOLBOD		TYPE VESTRE URBAN AFFALLSBEHOLDER, TYPE VESTRE CITY 241.90

Referer tegning L-101-1-104 for teknisk utomhustegninger
Referer tegning C1, D1, F1 og U1 for VEI tegninger
Referer tegning G1-G3 for VA tegninger

ID	Revisjon	Dato	Rev. av	Rev. til
EA	Utomhus tegning	18.11.2008	ME	ME
AA	Utomhus OK-tegning	17.11.2008	ME	ME

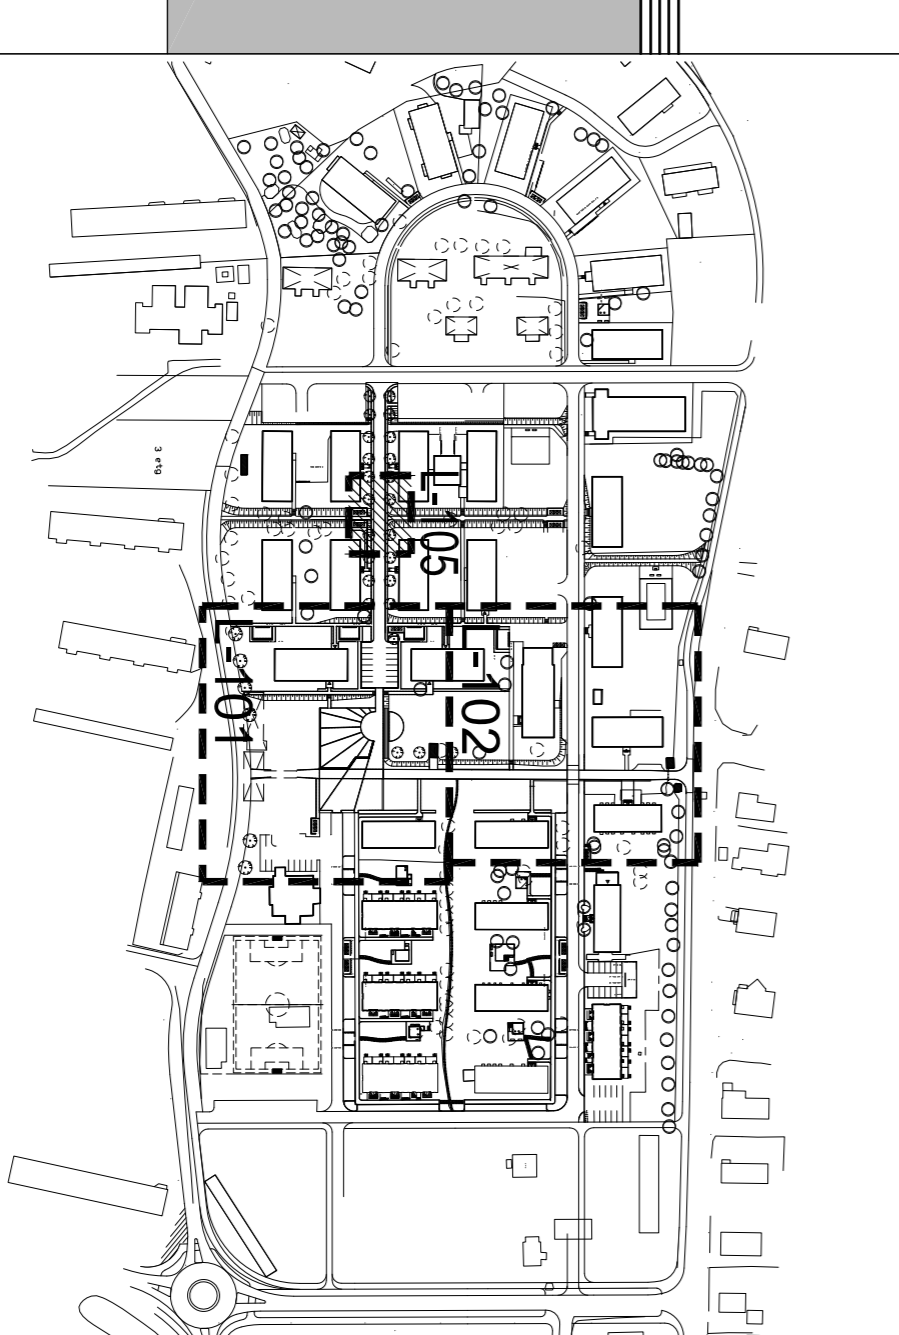

OPPRISS SØPPELINSJE
M. 1:50

OPPRISS MUR POSTKASSER
M. 1:50